


9.9.2020

## Freie Wohnungen

Im Übersichtsplan finden Sie farbig gekennzeichnet die aktuell freien Wohnungen.

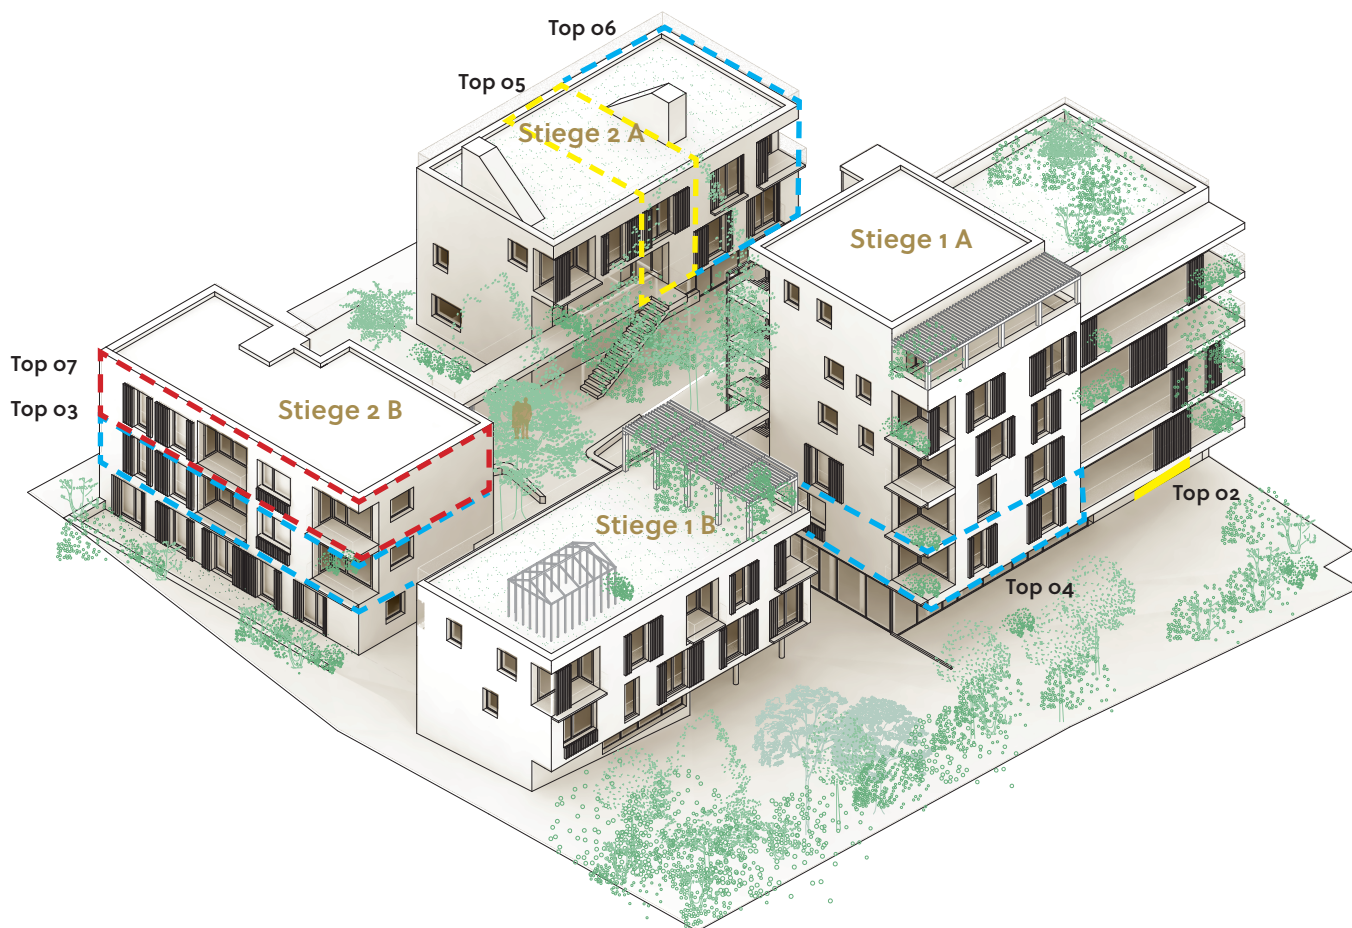

### Stiege 1 A

Geschosswohnung | **EG | Top 02 \***  
 Wohnfläche 32,24 m<sup>2</sup> | 2 Zimmer  
 Freifläche 7,95 m<sup>2</sup>  
 Nutzungsentgelttragend 36,22 m<sup>2</sup>

Geschosswohnung | **OG 1 | Top 04**  
 Wohnfläche 107,31 m<sup>2</sup> | 3 Zimmer  
 Balkon/Loggia 6,99 m<sup>2</sup>  
 Nutzungsentgelttragend 110,81 m<sup>2</sup>

### Stiege 2 A

Maisonette | **OG 1 + OG 2 | Top 05\***  
 Wohnfläche 52,91 m<sup>2</sup> | 2 Zimmer  
 Balkon 3,30 m<sup>2</sup>  
 Nutzungsentgelttragend 54,56 m<sup>2</sup>

Maisonette | **OG 1 + OG 2 | Top 06\***  
 Wohnfläche 88,53 m<sup>2</sup> | 3 Zimmer  
 Balkon/Loggia 7,69 m<sup>2</sup>  
 Nutzungsentgelttragend 92,38 m<sup>2</sup>

### Stiege 2 B



Geschosswohnung | **OG 1 | Top 03**  
 Wohnfläche 117,44 m<sup>2</sup> | 5 Zimmer  
 Freifläche 7,81 m<sup>2</sup>  
 Nutzungsentgelttragend 121,35 m<sup>2</sup>

Geschosswohnung | **OG 2 | Top 07**  
 Wohnfläche 117,05 m<sup>2</sup> | 5 Zimmer  
 Freifläche 7,81 m<sup>2</sup>  
 Nutzungsentgelttragend 120,96 m<sup>2</sup>

\* Update  
 9.9.2020:  
 Wohnung ist  
 reserviert!

Bitte beachten Sie, dass es sich bei der Modellzeichnung um einen älteren Bearbeitungsstand handelt. Balkone und Fensterpositionen sind nicht realistisch. Das Foto dient nur der Veranschaulichung der Lage der Wohnungen.

Vorabzug, Beispielgrundriss, Änderungen vorbehalten!  
Alle Maße sind vorläufige Angaben, Änderungen vorbehalten!

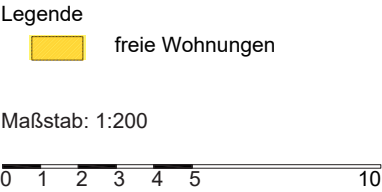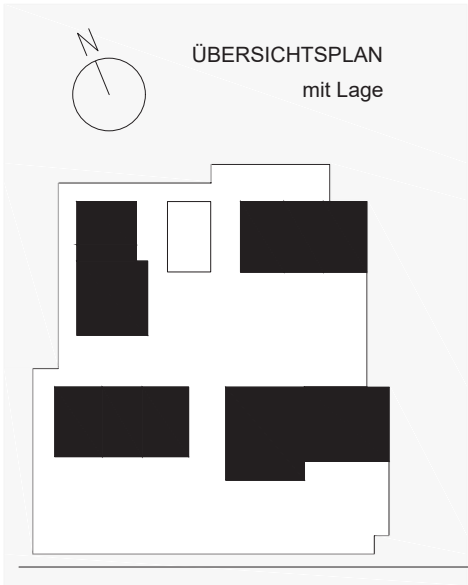


**eins**  
**suie**

einszueins architektur  
Bayer und Zilker Architektur ZT OG  
Krakauer Straße 19/2, 1020 Wien


T: +43 (0)1 961 93 51  
F: +43 (0)1 595 11 80  
M: office@einszueins.at  
W: www.einszueins.at

Vorabzug, Beispielgrundriss, Änderungen vorbehalten!  
Alle Maße sind vorläufige Angaben, Änderungen vorbehalten!

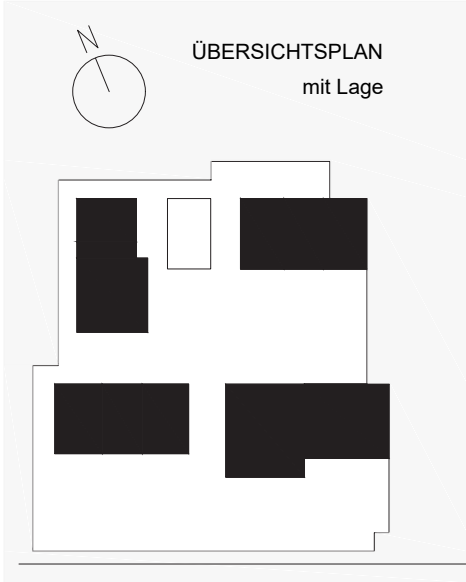

Legende  
freie Wohnungen

Maßstab: 1:200

 


suie  
eins

einszueins architektur  
Bayer und Zilker Architektur ZT OG  
Krakauer Straße 19/2, 1020 Wien  
T: +43 (0)1 961 93 51  
F: +43 (0)1 595 11 80  
M: office@einszueins.at  
W: www.einszueins.at



Vorabzug, Beispielgrundriss, Änderungen vorbehalten!  
Alle Maße sind vorläufige Angaben, Änderungen vorbehalten!

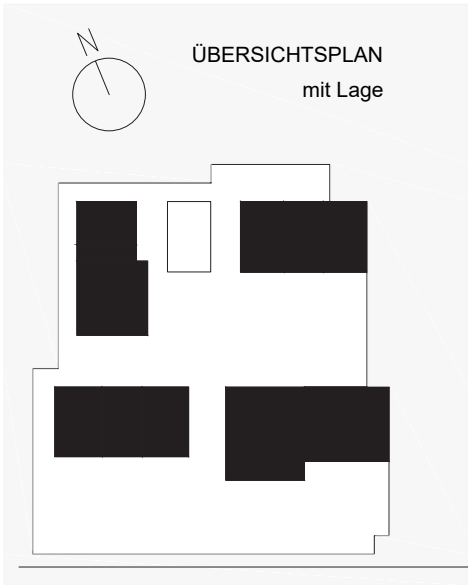


Legende

freie Wohnungen

Maßstab: 1:200

0 1 2 3 4 5 10

Vorabzug, Beispielgrundriss, Änderungen vorbehalten!  
Alle Maße sind vorläufige Angaben, Änderungen vorbehalten!

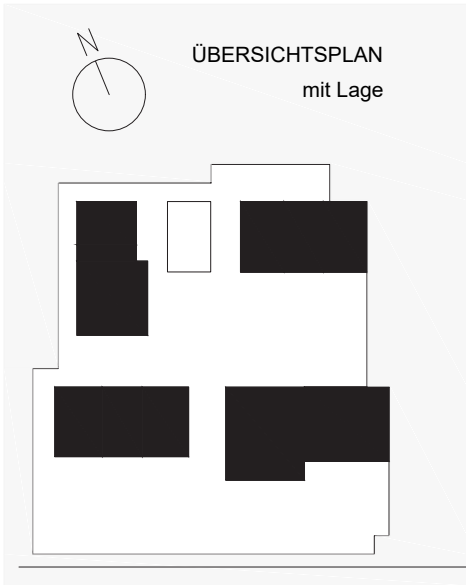

Legende  
freie Wohnungen

Maßstab: 1:200



**suie  
eins**  
einszueins architektur  
Bayer und Zilker Architektur ZT OG  
Krakauer Straße 19/2, 1020 Wien  
T: +43 (0)1 961 93 51  
F: +43 (0)1 595 11 80  
M: office@einszueins.at  
W: www.einszueins.at